


PLANTA TIPO (1ª, 2ª, 3ª y 4ª)

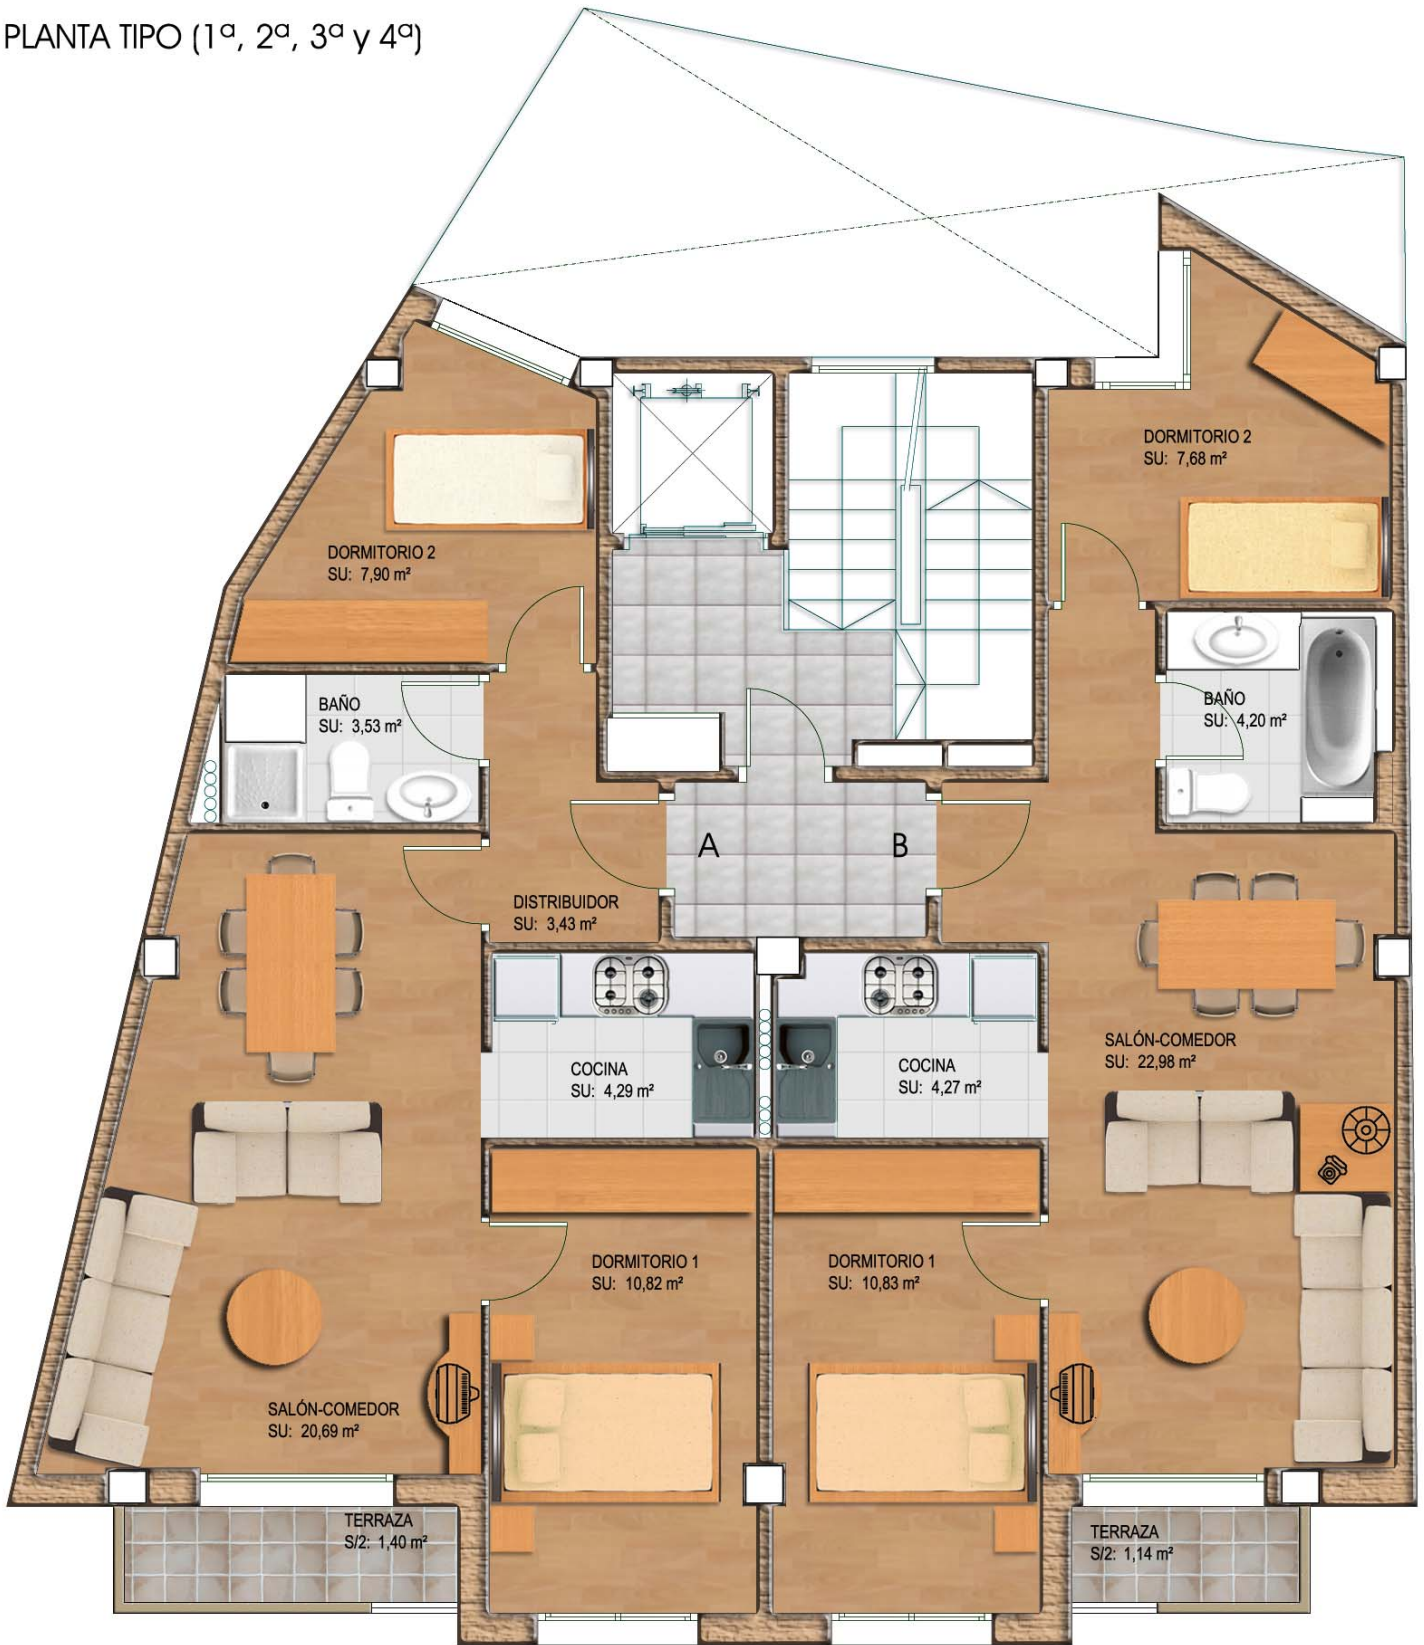

PLANTA TIPO (1,2,3 y 4) (VIVIENDA A)		
	SUP. ÚTIL	TOTAL
Distribuidor	3,43 m ²	
Salón-Comedor	20,69 m ²	
Cocina	4,29 m ²	
Dormitorio 1	10,82 m ²	
Dormitorio 2	7,90 m ²	
Baño	3,53 m ²	
		50,66 m ²
Terraza	1,40 m ²	
		1,40 m ²
Superficie útil		50,66 m ²
Superficie Terrazas (S/2)		1,40 m ²
Superficie Construida Viv A. P. Tipo		59,33 m ²

PLANTA TIPO (1,2,3 y 4) (VIVIENDA B)		
	SUP. ÚTIL	TOTAL
Salón-Comedor	22,98 m ²	
Cocina	4,27 m ²	
Dormitorio 1	10,83 m ²	
Dormitorio 2	7,68 m ²	
Baño	4,20 m ²	
		49,96 m ²
Terraza	1,14 m ²	
		1,14 m ²
Superficie útil		49,96 m ²
Superficie Terrazas (S/2)		1,14 m ²
Superficie Construida Viv.b P.tipo		59,22 m ²